


# 京都府中丹文化会館 舞台平面図

自 年 月 日  
至 年 月 日

催物名 \_\_\_\_\_

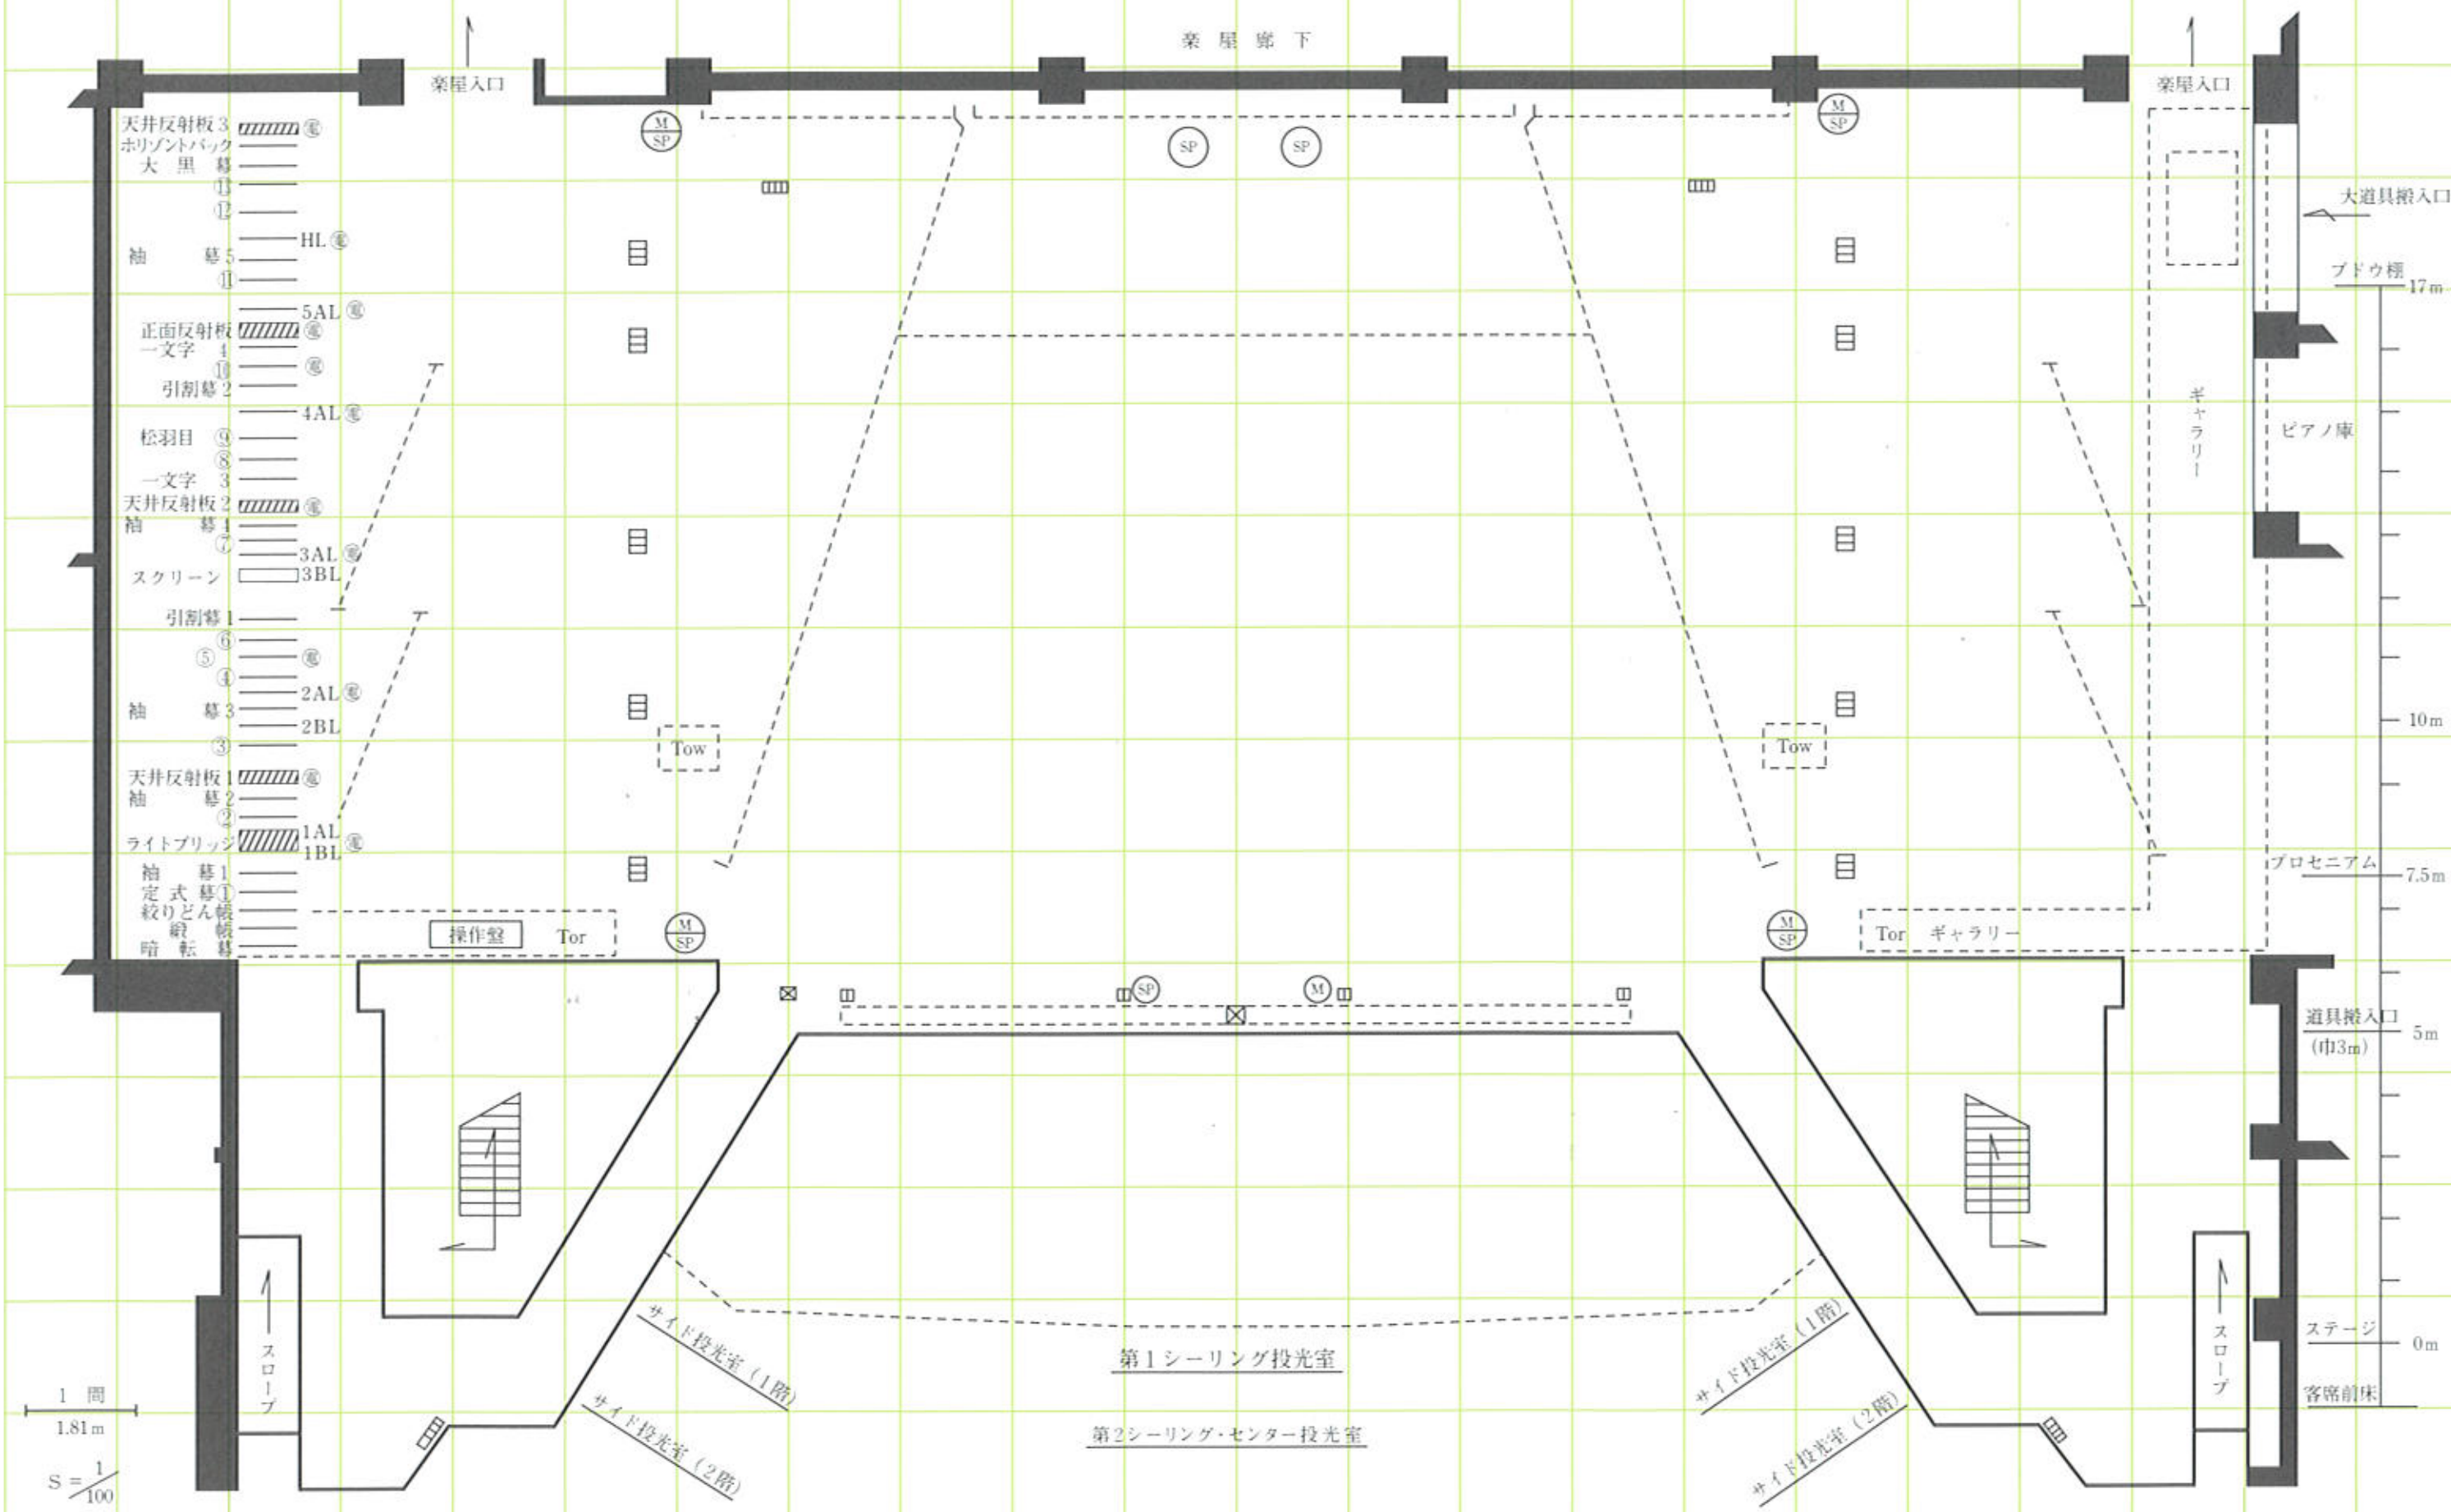

1 間  
1.81m  
S = 1/100

大道具搬入口  
ブドウ標 17m  
ピアノ庫  
プロセニウム 7.5m  
道具搬入口 (巾3m) 5m  
ステージ 0m  
客席前床

第1シーリング投光室  
第2シーリング・センター投光室

サイド投光室 (1階)  
サイド投光室 (2階)

操作盤 Tor

Tor ギャラリー

楽屋廊下

ギャラリー

楽屋入口

楽屋入口

Tor

Tor

↑ スロープ

↑ スロープ

サイド投光室 (1階)  
サイド投光室 (2階)